

«СОГЛАСОВАНО»

Начальник МКУ «Управление
образования Чернянского района»
Белгородской области
М.П. Верченко

«30» августа 2022г.

«СОГЛАСОВАНО»

Начальник ОГИБДД ОМВД России
по Чернянскому району
майор полиции
А.М. Толстошеев

«30» августа 2022г.

«УТВЕРЖДАЮ»

Заведующий МБДОУ
«Светлячок» п. Чернянка
Г.В. Скуратова

«31» августа 2022г.



ПАСПОРТ
дорожной безопасности
муниципального бюджетного дошкольного
образовательного учреждения «Детский сад «Светлячок»
общеразвивающего вида п. Чернянка
Белгородской области»

2022г.

Общие сведения:

Муниципальное бюджетное дошкольное образовательное учреждение
«Детский сад «Светлячок» общеразвивающего вида
п. Чернянка Белгородской области»

Тип ОУ: Дошкольное образовательное учреждение

Юридический адрес: 309560 Белгородская область, пгт. Чернянка,
ул.Первомайская, 154 «А».

Фактический адрес: 309560 Белгородская область, пгт. Чернянка,
ул.Первомайская, 154 «А».

Руководитель ОУ:

Заведующий: Скуратова Галина Васильевна. 8(47232) 5-53-67

Ответственные работники

муниципального органа образования:

Воловдов А.П., главный специалист отдела общего и дошкольного образования,
тел. (47232) 5-59-57, 5-41-80.

Ответственные от Госавтоинспекции:

госинспектор ОГИБДД ОМВД России по Чернянскому району Белгородской
области С.А. Мандрощенко тел. (847232) 5-50-44

Ответственные работники

за мероприятия по профилактике детского травматизма:

воспитатели возрастных групп

тел. (847232) 5-53-67

Руководитель или ответственный работник дорожно-эксплуатационной организации, осуществляющей содержание ТСОДД:

МУП «Благоустройство и озеленение»

директор А.В. Устьян тел: 8(47232) 5-65-44

Количество воспитанников: 113 (Сто тринадцать)

Наличие уголка БДД: 6 (шесть)

Наличие автогородка (площадки) по БДД: по территории ДОУ

Наличие автобуса в ОУ: нет

Телефоны оперативных служб:

Полиция: 02 или 8(47232) 5-51-67

Пожарная часть: 01 или 8(47232) 5-54-81

Больница: 03 или 8(47232) 5-50-50

УТВЕРЖДАЮ

глава администрации Бекетов А.У.
" 04 августа 2015г.

УТВЕРЖДАЮ


заведующий МБДОУ Скурагова Г.В.
" 01 августа 2015г.

СХЕМА

организованного дорожного движения
вблизи МБДОУ "СВЕТЛЯЧОК" п. Чернянка

СОГЛАСОВАНО
начальник ОГИБДД Тульской области
Иванов И.А.
Иванов И.А.

ЗДАНИЕ
МБДОУ "СВЕТЛЯЧОК" п. Чернянка

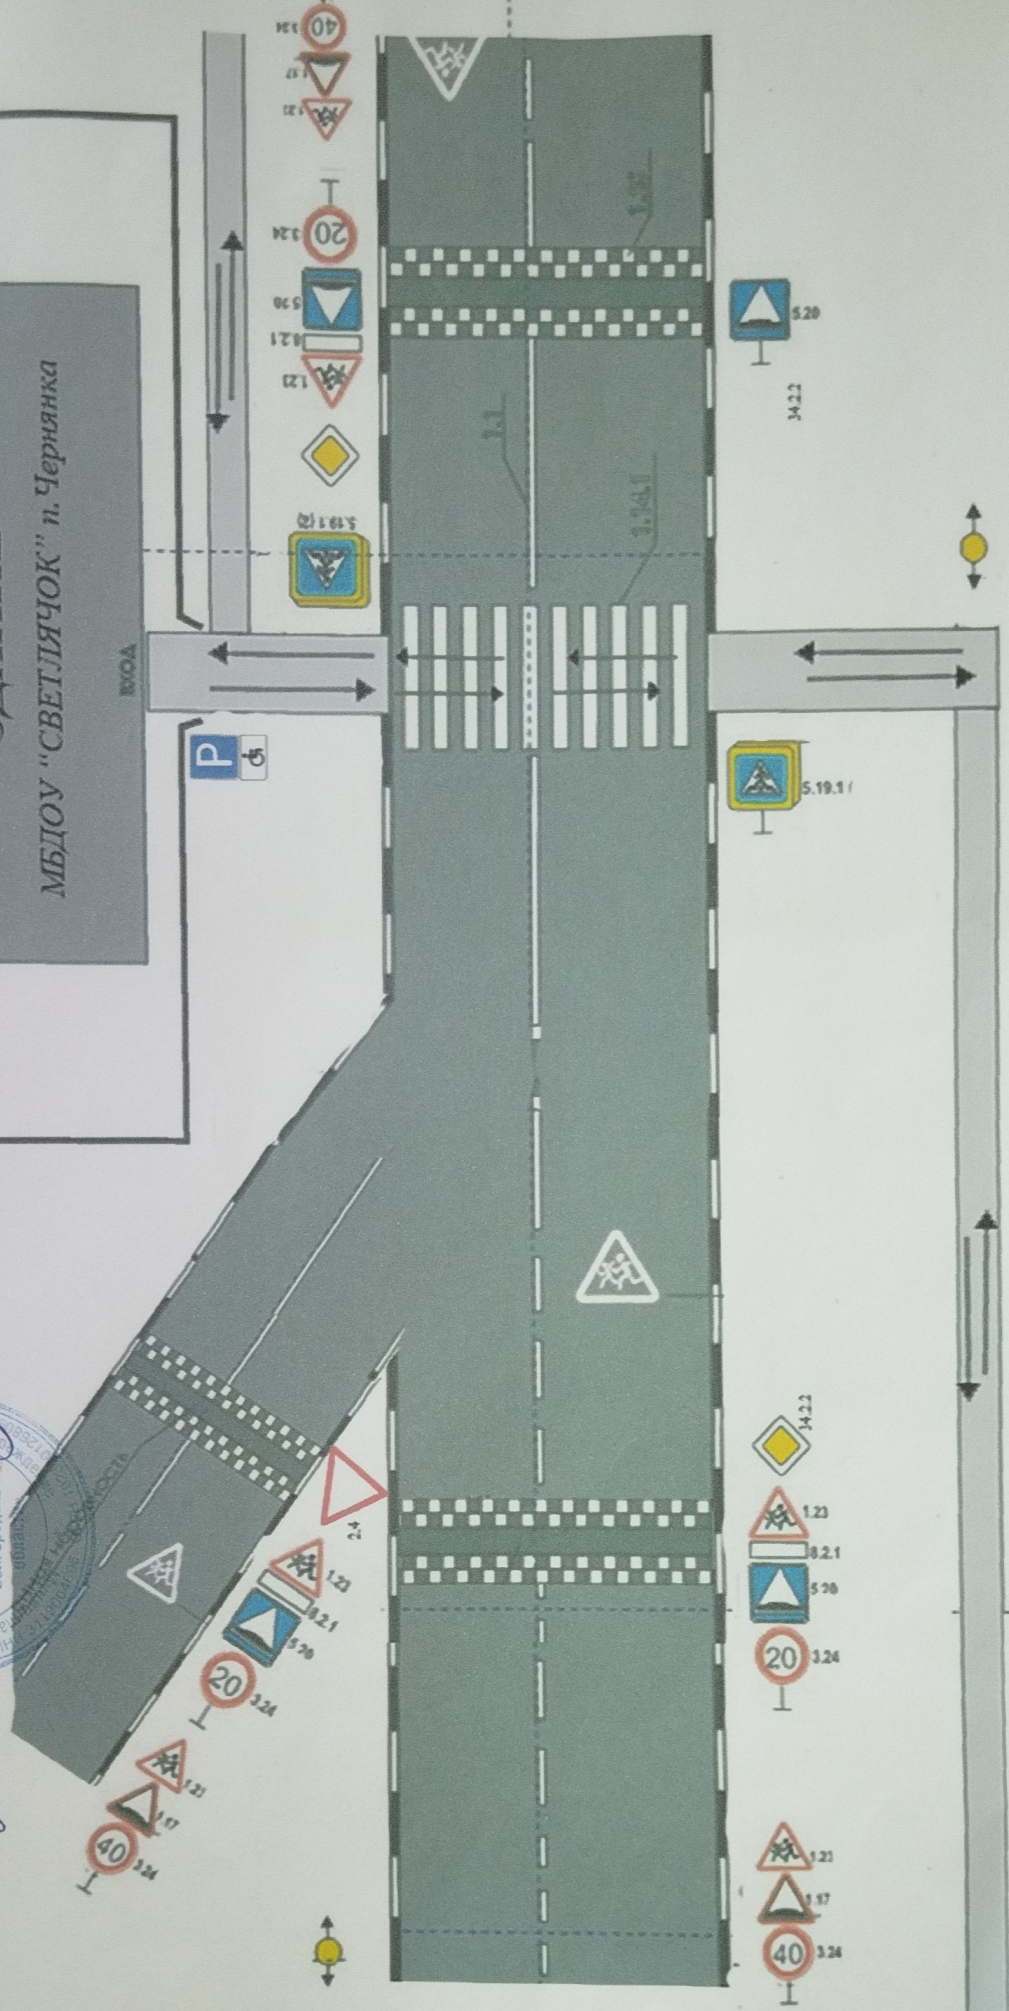

Примечание: геометрические параметры искусственных неровностей приняты в соответствии с ГОСТ Р 52605-2006 "Искусственные неровности. Общие технические требования".
Применены

УСЛОВНЫЕ ОБОЗНАЧЕНИЯ: ← → - опора электроосвещения

УТВЕРЖДАЮ

глава администрации Бекетов А.И.

« 18 » августа 2016 г.

УТВЕРЖДАЮ

заведующий МБДОУ Скуратова Г.В.

« 18 » августа 2016 г.

СХЕМА

безопасного передвижения детей
МБДОУ "СВЕТЛЯЧОК" п. Чернянка


СОГЛАСОВАНО

начальник ОГИБДД Токачовцев А.М.

ЗДАНИЕ

МБДОУ "СВЕТЛЯЧОК" п. Чернянка

ЮХОА

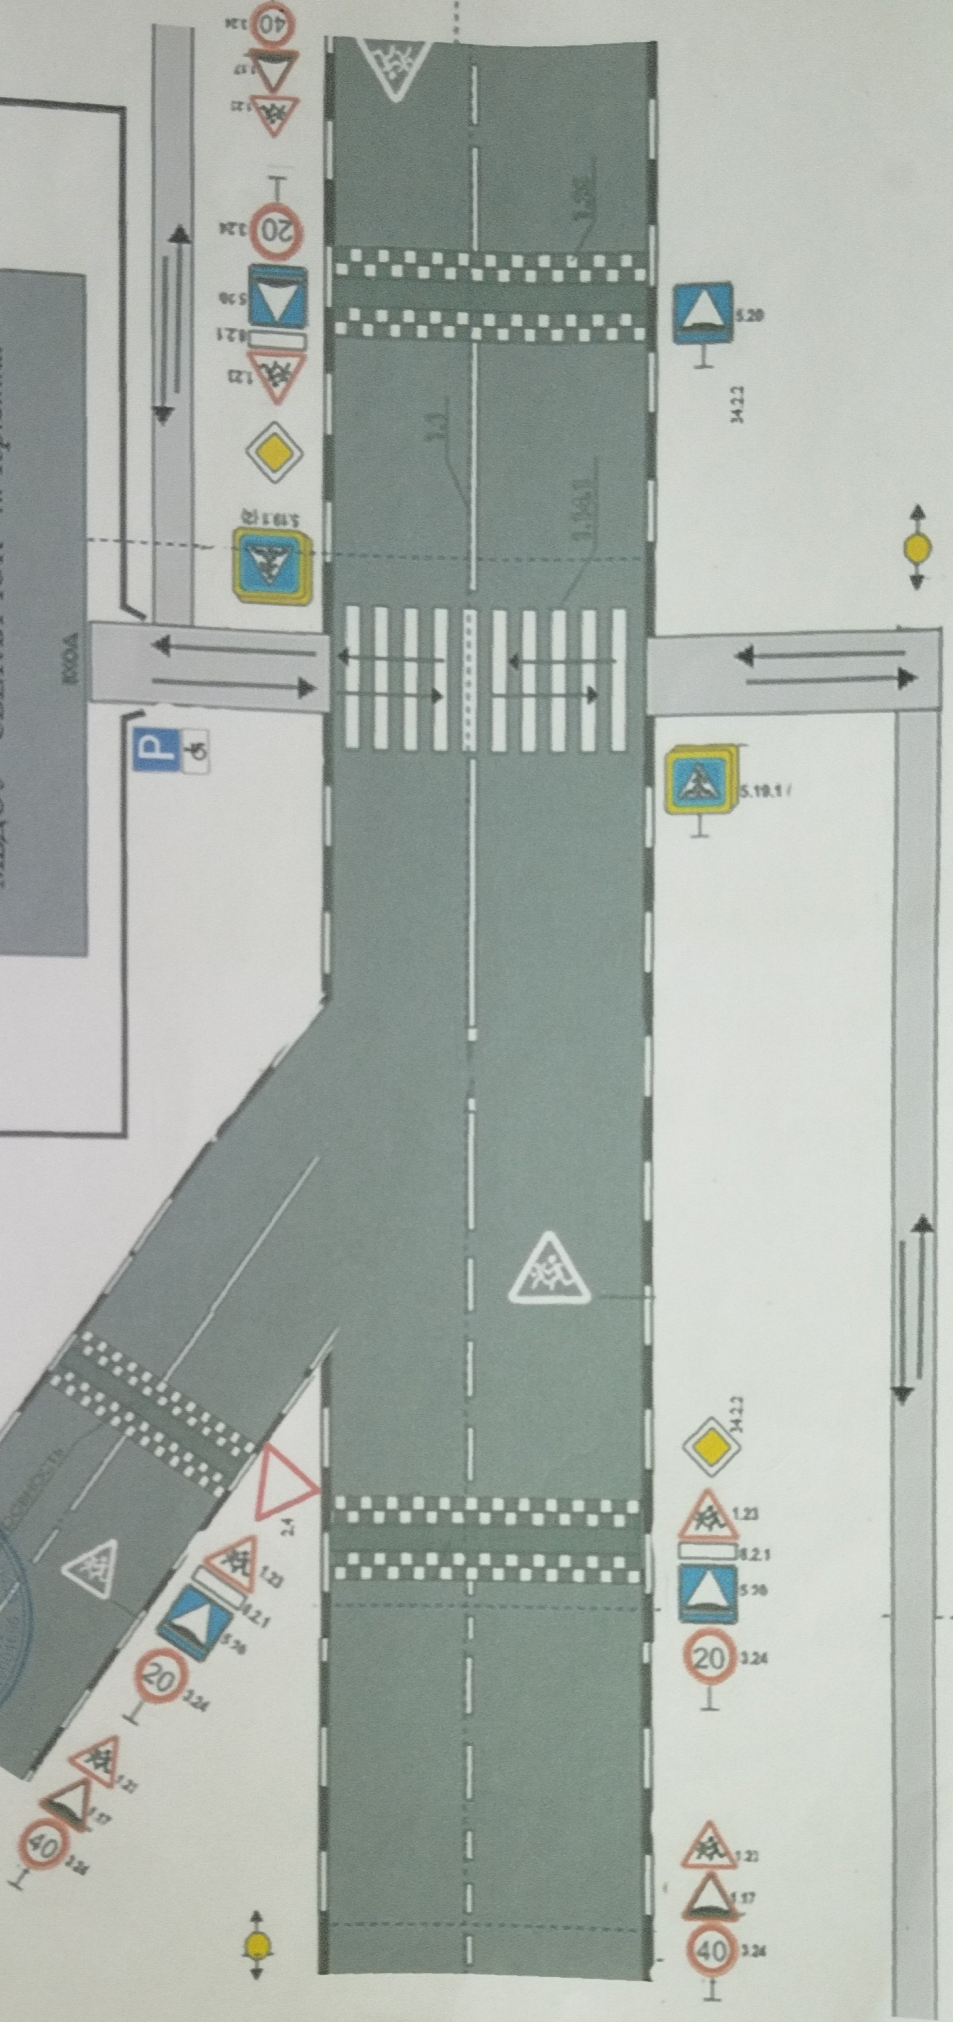

Примечание: геометрические параметры искусственных неровностей приняты в соответствии с ГОСТ Р 52605-2006 "Искусственные неровности. Общие технические требования. Правила применения"

условные обозначения: - опора электроосвещения